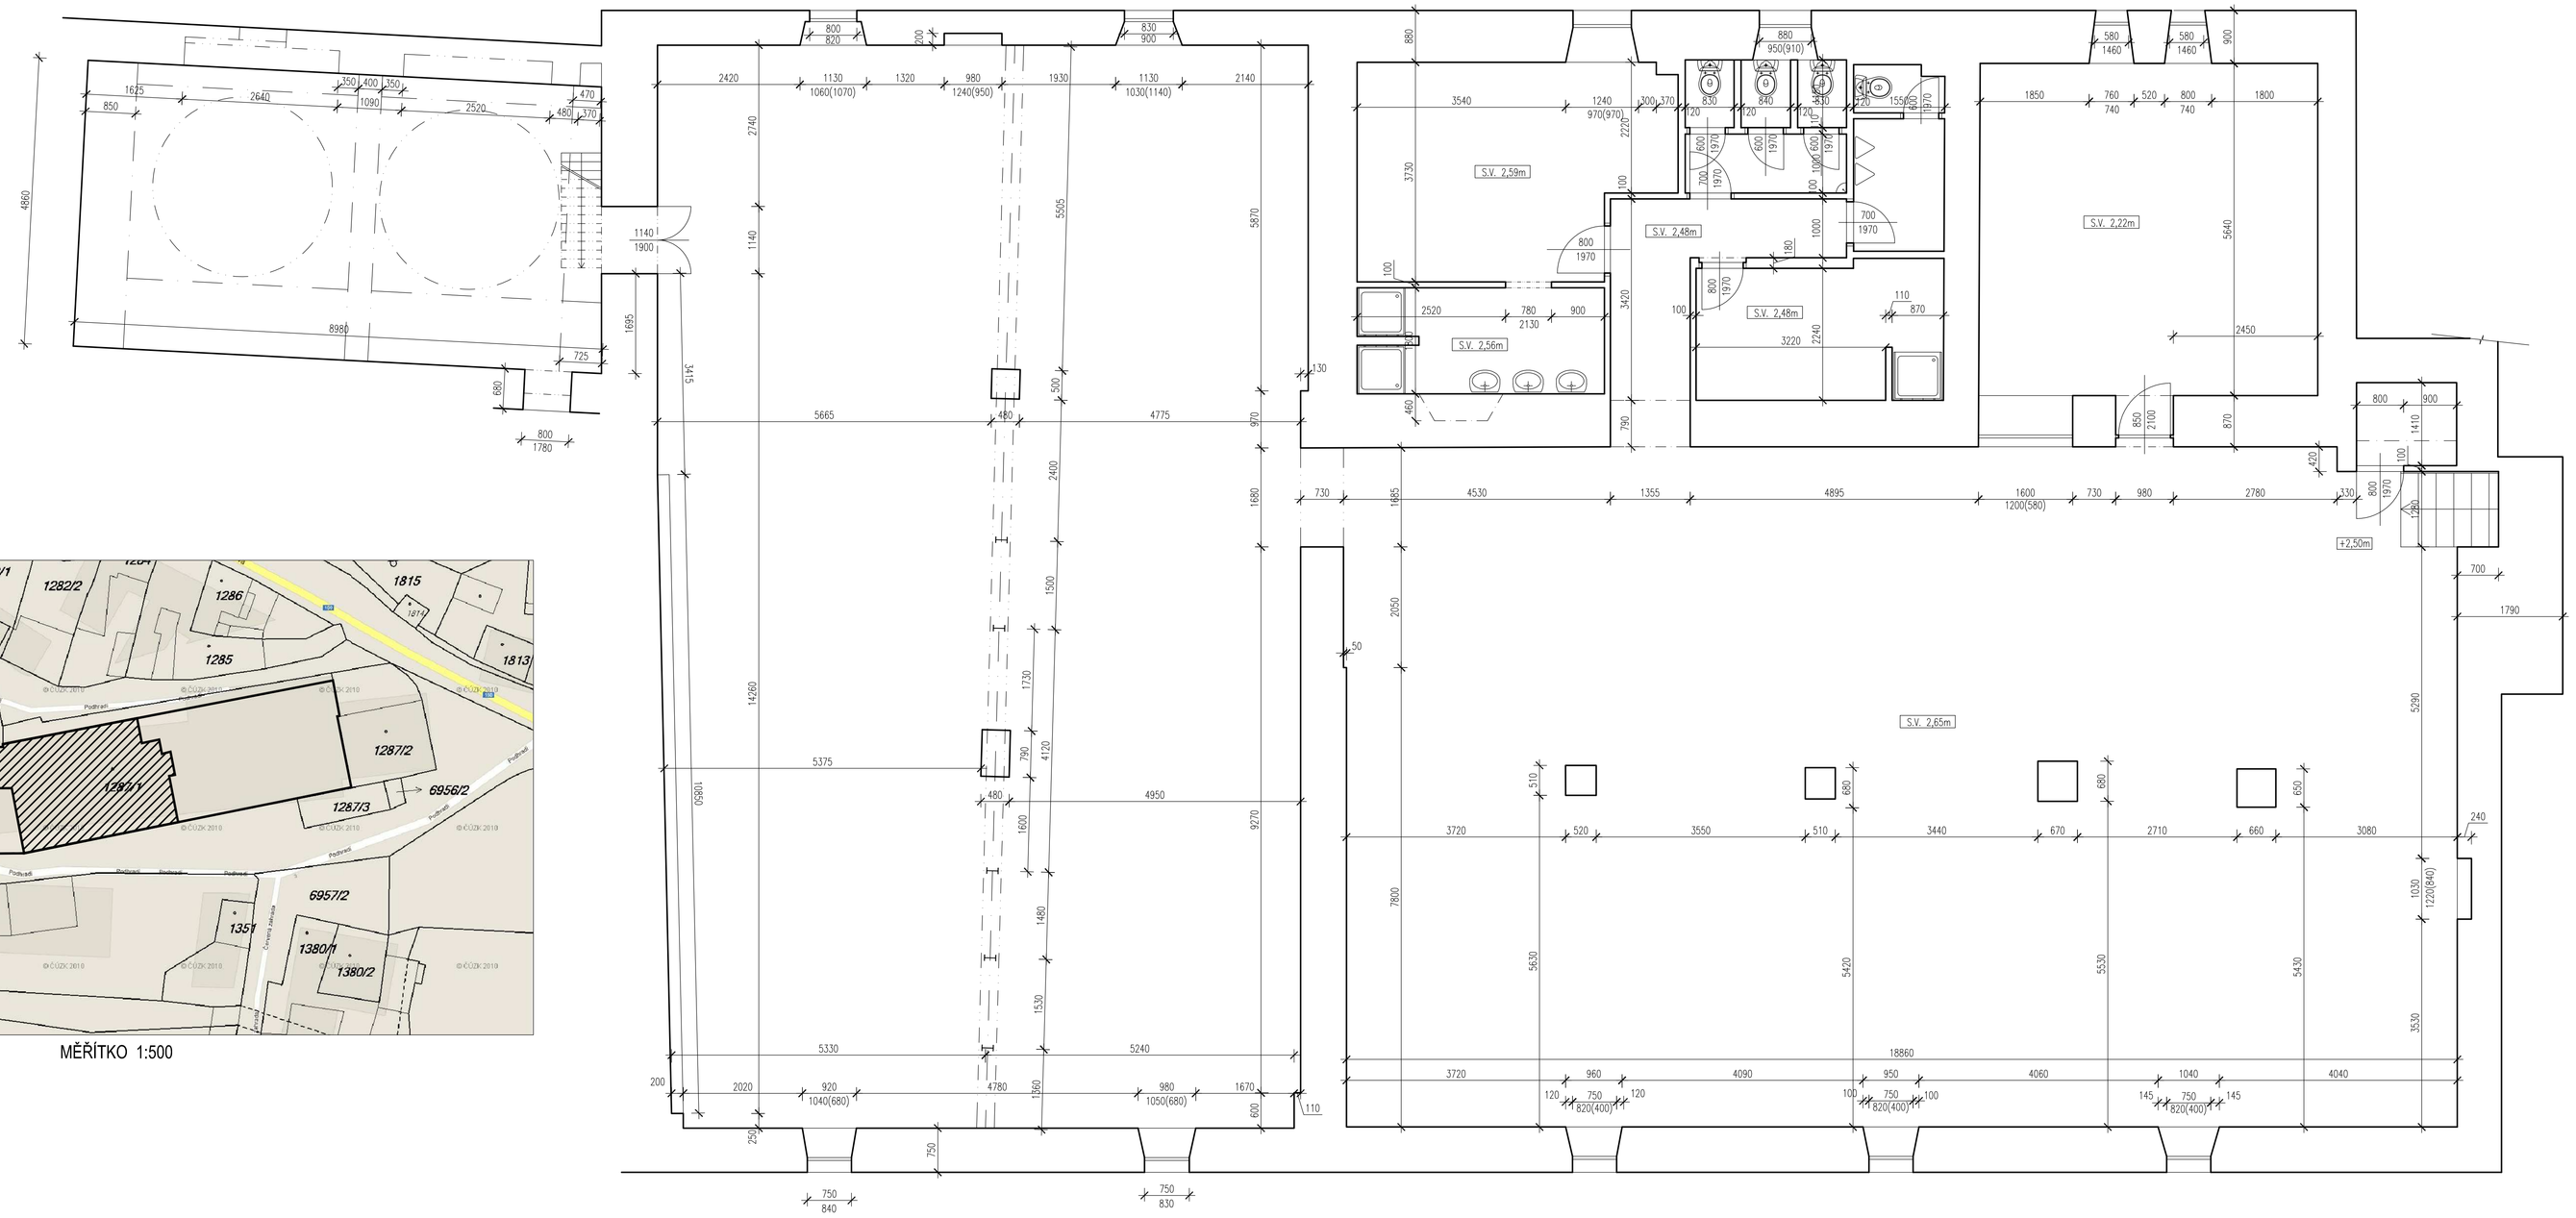

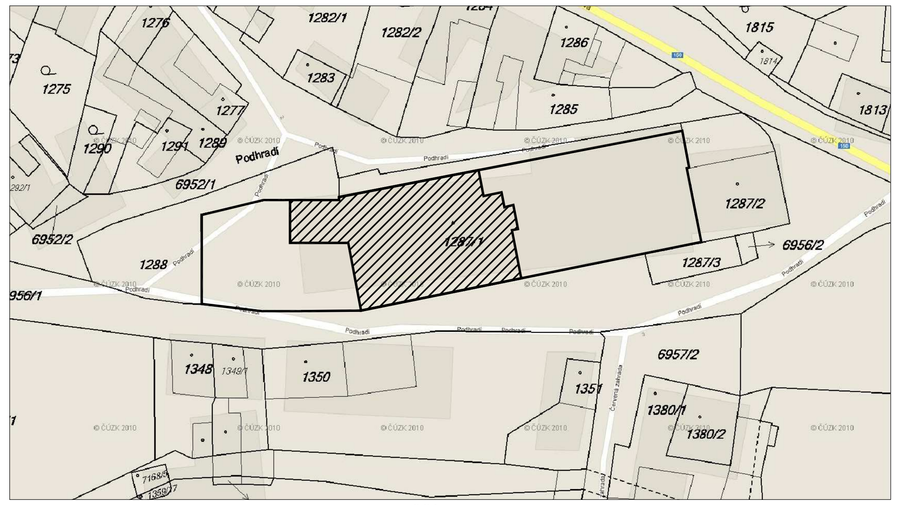

MĚŘÍTKO 1:500

HLAVNÍ INŽENÝR PROJEKTU:	ING. DAVID HÓTA	molat spol. s r.o.
ZODP.PROJEKTANT:	ING. DAVID HÓTA	
VYPRACOVAL:	JAKUB HRBATA	
INVESTOR:	ADONIS JLPM a.s., Masarykovo náměstí 11/10, 680 01 Boskovice	
MÍSTO STAVBY:	č.p. 1287/1 , Boskovice	
NÁZEV AKCE: OBJEKT BÝVALÉ SLADOVNY č.p. 125	FORMÁT: 10 x A4	DATUM: březen 2012
	STUPEŇ: ZSS	
NÁZEV VÝKRESU: PŮDORYS 1.NP (2.část)	MĚŘÍTKO: 1:50	ČÍSLO VÝKRESU: 02