


MĚŘITKO 1:500

PUDNI PROSTOR

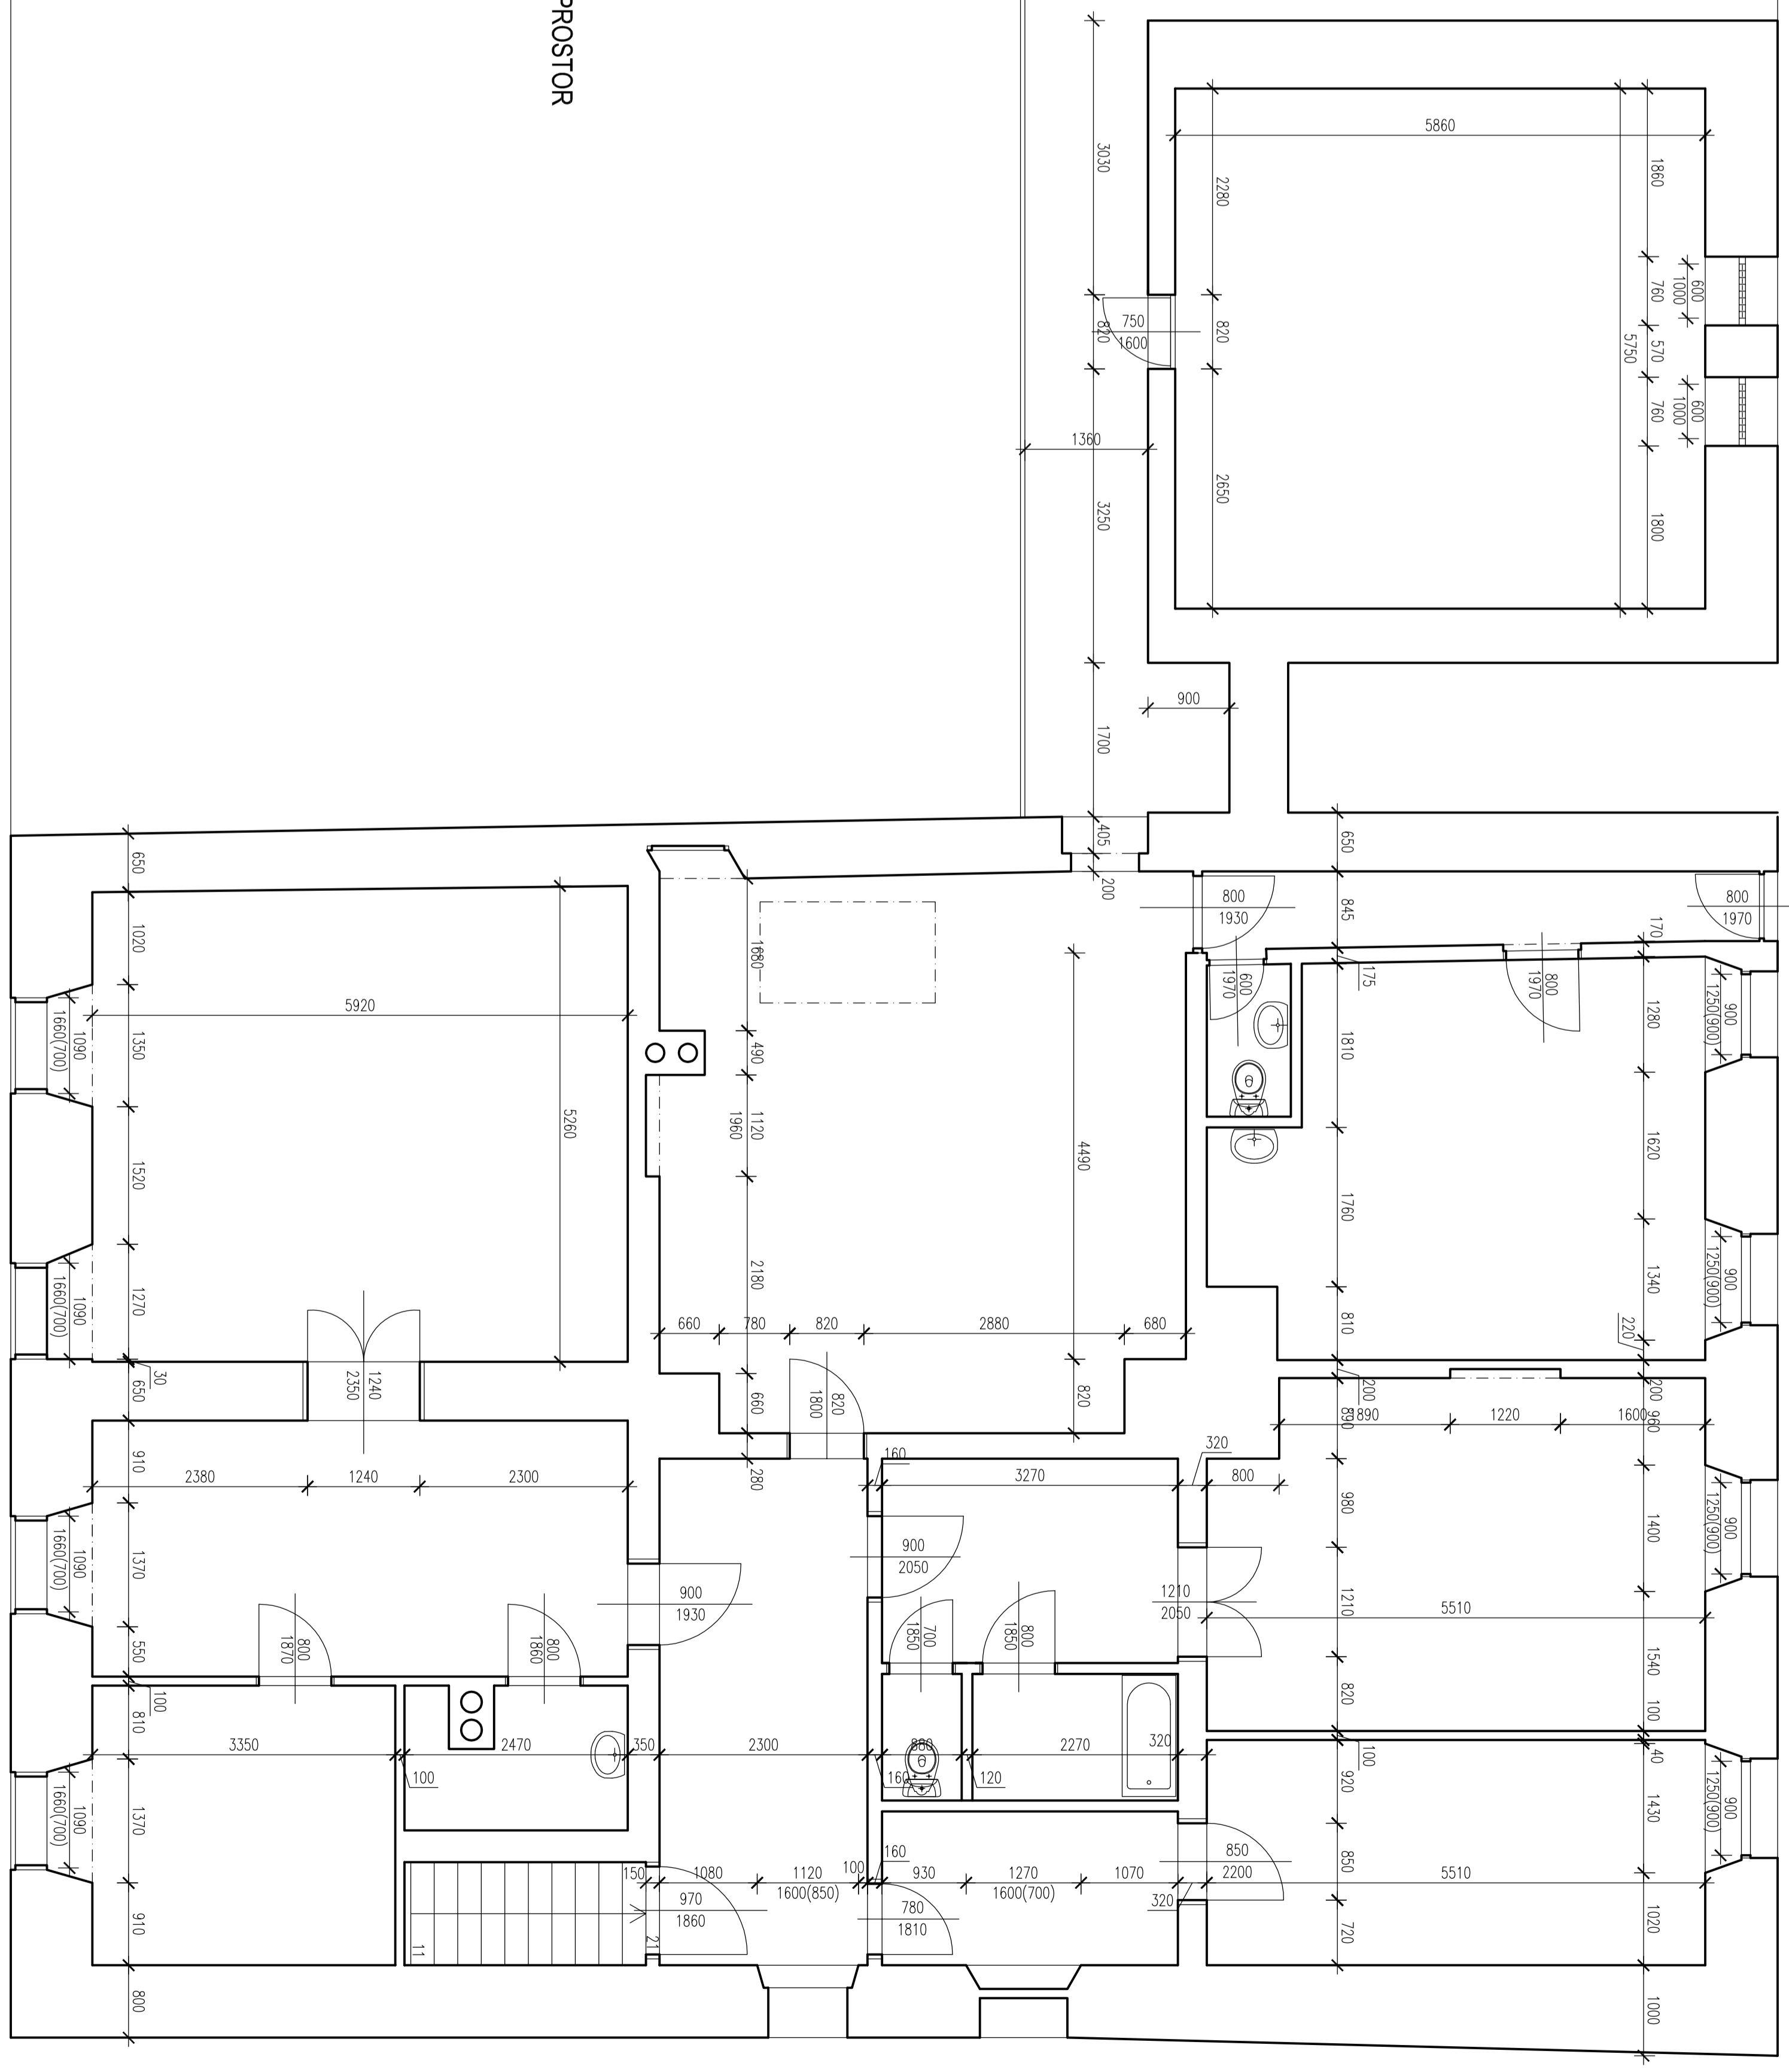

FYZIKALNÍ AŽURACE PRŮJEKTU PRŮJEKTANT: MGR. JIŘÍ ŠTĚPÁNEK VYPRACOVATEL: JIŘÍ ŠTĚPÁNEK INVESTOR: ADOONS s.p.a. s. r. o. MÍSTO STAVBY: č.p. 128/1, Břežany	PRŮJEKTANT: MGR. JIŘÍ ŠTĚPÁNEK VYPRACOVATEL: JIŘÍ ŠTĚPÁNEK INVESTOR: ADOONS s.p.a. s. r. o. MÍSTO STAVBY: č.p. 128/1, Břežany
OBJEKT BYTALÉ SLAŽBY č.p. 125 NÁZEV VÝKRESU: PUDOVNÝ ZÁM	ČÍSLO: 152-14 DĚLŮVKA: květen 2012 STAVBA: ZS MĚŘITKO: 1:50 DĚLO VYKRESIL: J3